




LEGENDA MIESTNOSTÍ

č. m.	názov miestnosti	plocha m ²
3.01	SCHODISKOVÝ PRIESTOR	4,75
3.02	CHODBA	46,29
3.03	KANCELÁRIA	109,45
3.04	KANCELÁRIA	18,07
3.06	NIKA - ČAJOVÁ KUCHYNKA	1,61
3.07	VÝŤAHOVÁ ŠACHTA	(2,88)
3.08	WC ŽENY	8,97
3.09	WC MUŽI	7,21
3.10	KANCELÁRIA	71,24
3.11	ROKOVACIA MIESTNOSŤ	48,60
3.12	BALKÓN	14,73
3.13	VZT - ŠACHTA	2,86

○ ○	PRENAJÍMATEĽNÁ PLOCHA PODLAŽIA	326,17
○ ○ ○	CELKOVÁ PLOCHA PODLAŽIA	330,92

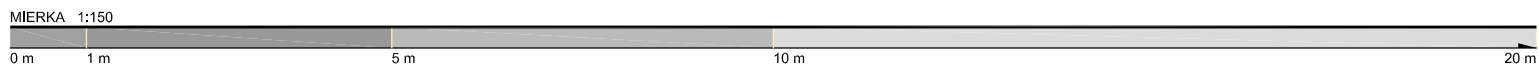


ADMINISTRATÍVNA BUDOVA I.
 NA ULICI M. R. ŠTEFÁNIKA, Č. 6, BRATISLAVA

OBSAH VÝKRESU
 PÓDORYS: 3. NADZEMNÉ PODLAŽIE 