



SUSEDNÝ OBJEKT

LEGENDA MIESTNOSTÍ

č. m.	názov miestnosti	plocha m2
1.00	PREDLOŽENÉ SCHODISKO	(7,06)
1.01	SCHODISKO	19,29
1.02	CHODBA	27,38
1.03	KANCELÁRIA	22,95
1.04	KANCELÁRIA	31,20
1.05	KANCELÁRIA	23,72
1.06	KANCELÁRIA	19,13
1.07	WC MUŽI	3,96
1.08	WC ŽENY	3,92
1.09	SEKRETARIÁT	8,87
1.09a	TECH. MIESTNOSŤ-SLABOPRÚD	1,28
1.10	KUCHYNKA	2,37
1.11	KANCELÁRIA	11,90
1.12	INŠTALAČNÁ ŠACHTA	(0,405)
1.13	VÝŤAH	(4,58)

○	PRENAJÍMATEĽNÁ PLOCHA PODLAŽIA	155,40
○	CELKOVÁ PLOCHA PODLAŽIA	175,97

MIERKA 1:100

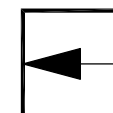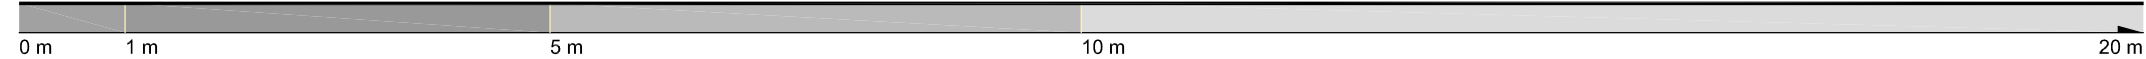

ADMINISTRATÍVNA BUDOVA II.
NA ULICI M. R. ŠTEFÁNKA, Č. 6/A, BRATISLAVA

OBSAH VÝKRESU

PÔDORYS: 1. NADZEMNÉ PODLAŽIE



STRANA

06